


BILANȚ TERITORIAL				
SAT PALILULA				
ZONIFICARE	EXISTENT		PROPUȘ	
	SUPRAF. (ha)	SUPRAF. %	SUPRAF. (ha)	SUPRAF. %
IS - Zone de institutii publice si servicii avand urmatoare subzone de functionare	0,65	0,76	0,65	0,59
IS 1 Subzona institutii publice	-	-	-	-
IS 2 - subzona institutii de invatamant	0,35	0,41	0,35	0,32
IS 3 - subzona cultura - culte	0,20	0,23	0,20	0,18
IS 4 - subzona serviciilor de sanatate	0,10	0,12	0,10	0,09
IS 5 - subzona comert si prestari servicii pentru populatie	-	-	-	-
IA - Zona unitati economice: industriale si agricole	3,64	4,27	-	-
I - Subzona unitati ec. industriale	-	-	-	-
L - Zona de locuire	66,81	78,30	95,24	86,51
L - Zona de spatii verzi si amenajate, turism, agrement si sport, avand urmatoarele subzone functionale	4,55	5,33	4,69	4,26
P - subzona spatiilor verzi plantate (parcuri, scuaruri, gradini publice, plantatii de aliniament, plantatii de protectie)	4,55	5,33	4,69	4,26
S - subzona agrement (sport-turism, locuri de joaca pentru copii)	-	-	-	-
C - Zona cai de comunicatie	6,88	8,06	7,70	7,00
CR - Cai de comunicatie rutiere	6,88	8,06	7,70	7,00
TE - Zona pentru echipare editilata (statii de pompare a apei potabile si rezervoare de inmagazinare a apei potabile)	0,80	0,94	0,80	0,73
GC - Zona gospodarie comunală (cimitir)	2,00	2,34	1,00	0,91
GC 1 - subzona platforme gospodaresti (precolectare deseuri menajere)	-	-	0,12	0,11
GC 2 - subzona cimitirului	2,00	2,34	0,88	0,80
DS - Zona cu destinatie speciala	-	-	-	-
Apa	-	-	-	-
Alte terenuri	-	-	-	-
TOTAL INTRAVILAN	85,33	100,00	110,08	100,00

PLAN URBANISTIC GENERAL

COMUNA BUCOVĂȚ - SAT PALILULA


REGLEMENTĂRI URBANISTICE - ZONIFICARE FUNCȚIONALĂ

SCARA 1:5000

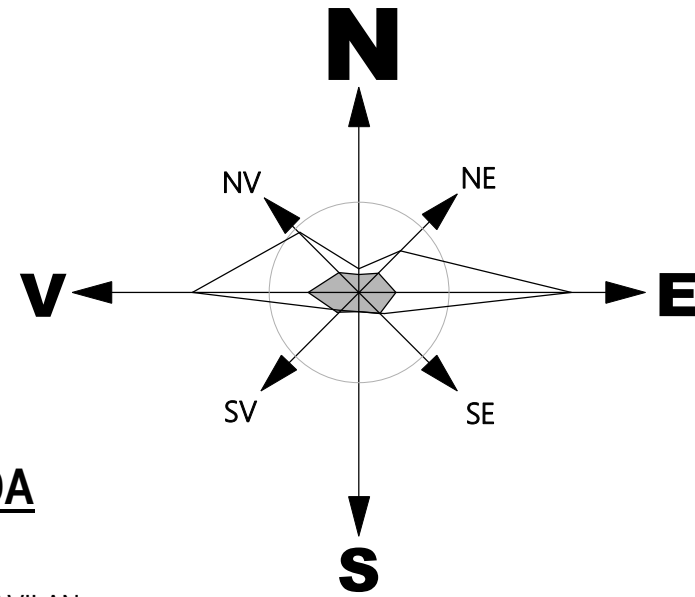

LEGENDA

- LIMITE
- LIMITA INTRAVILAN
- LIMITA FOND FORESTIER/ NATURA 2000
- ZONIFICARE FUNCTIONALA
- IMOBIL CU VALOARE ARHITECTURALA
- L - ZONA DE LOCUIRE - LOCUINTE SI FUNCTIUNI COMPLEMENTARE
- IS - ZONA INSTITUTII PUBLICE SI SERVICII
- IS1 - SUBZONA INSTITUTII PUBLICE
- IS2 - SUBZONA INSTITUTII DE INVATAMANT
- IS3 - SUBZONA DE CULTE - CULTURA
- IS4 - SUBZONA SERVICIILOR DE SANATATE
- IS5 - SUBZONA COMERT SI PRESTARI SERVICII PENTRU POPULATIE
- SP - ZONA DE SPATII VERZI TURISM, AGREMENT SI SPORT
- S - SUBZONA SPORT - RESERVATA PENTRU AGREMENT SI SPORT
- P - SUBZONA SPATIILOR VERZI PLANTATE
- GC - ZONA GOSPODARIE COMUNALA
- GC1 - SUBZONA PLATFORME PRECOLECTARE DESEURI MENAJERE
- GC2 - SUBZONA CIMITIRULUI
- TE - ZONA PENTRU ECHIPARI EDILITARE
- APE
- DRUMURI / STRAZI IN INTRAVILAN
- DRUMURI NATIONALE - DN
- DRUMURI JUDETENE - DJ
- DRUMURI COMUNALE - DC
- STRAZI MODERNIZATE
- STRAZI PROPUSE PENTRU MODERNIZARE
- PROFIL STRADAL
- INTERSECTII PROPUSE SPRE MODERNIZARE
- STATIE TRANSPORT IN COMUN
- MONUMENTE ISTORICE
- CONSTRUCTII EXISTENTE
- LIMITE PARCELE
- ZONE DE PROTECTIE/ INTERDICTIE
- ZONE PROTEJATE PE BAZA NORMELOR SANITARE
- ZONA PROTECTIE FATA DE OBIECTIVELE CU VALOARE DE PATRIMONIU
- ZONA DE PROTECTIE LEA (20KV - 12 m din ax)
- ZONA CU RISC DE INUNDABILITATE
- UTILITATI/ ECHIPAMENTE
- POST TRANSFORMARE
- LEA 20KV

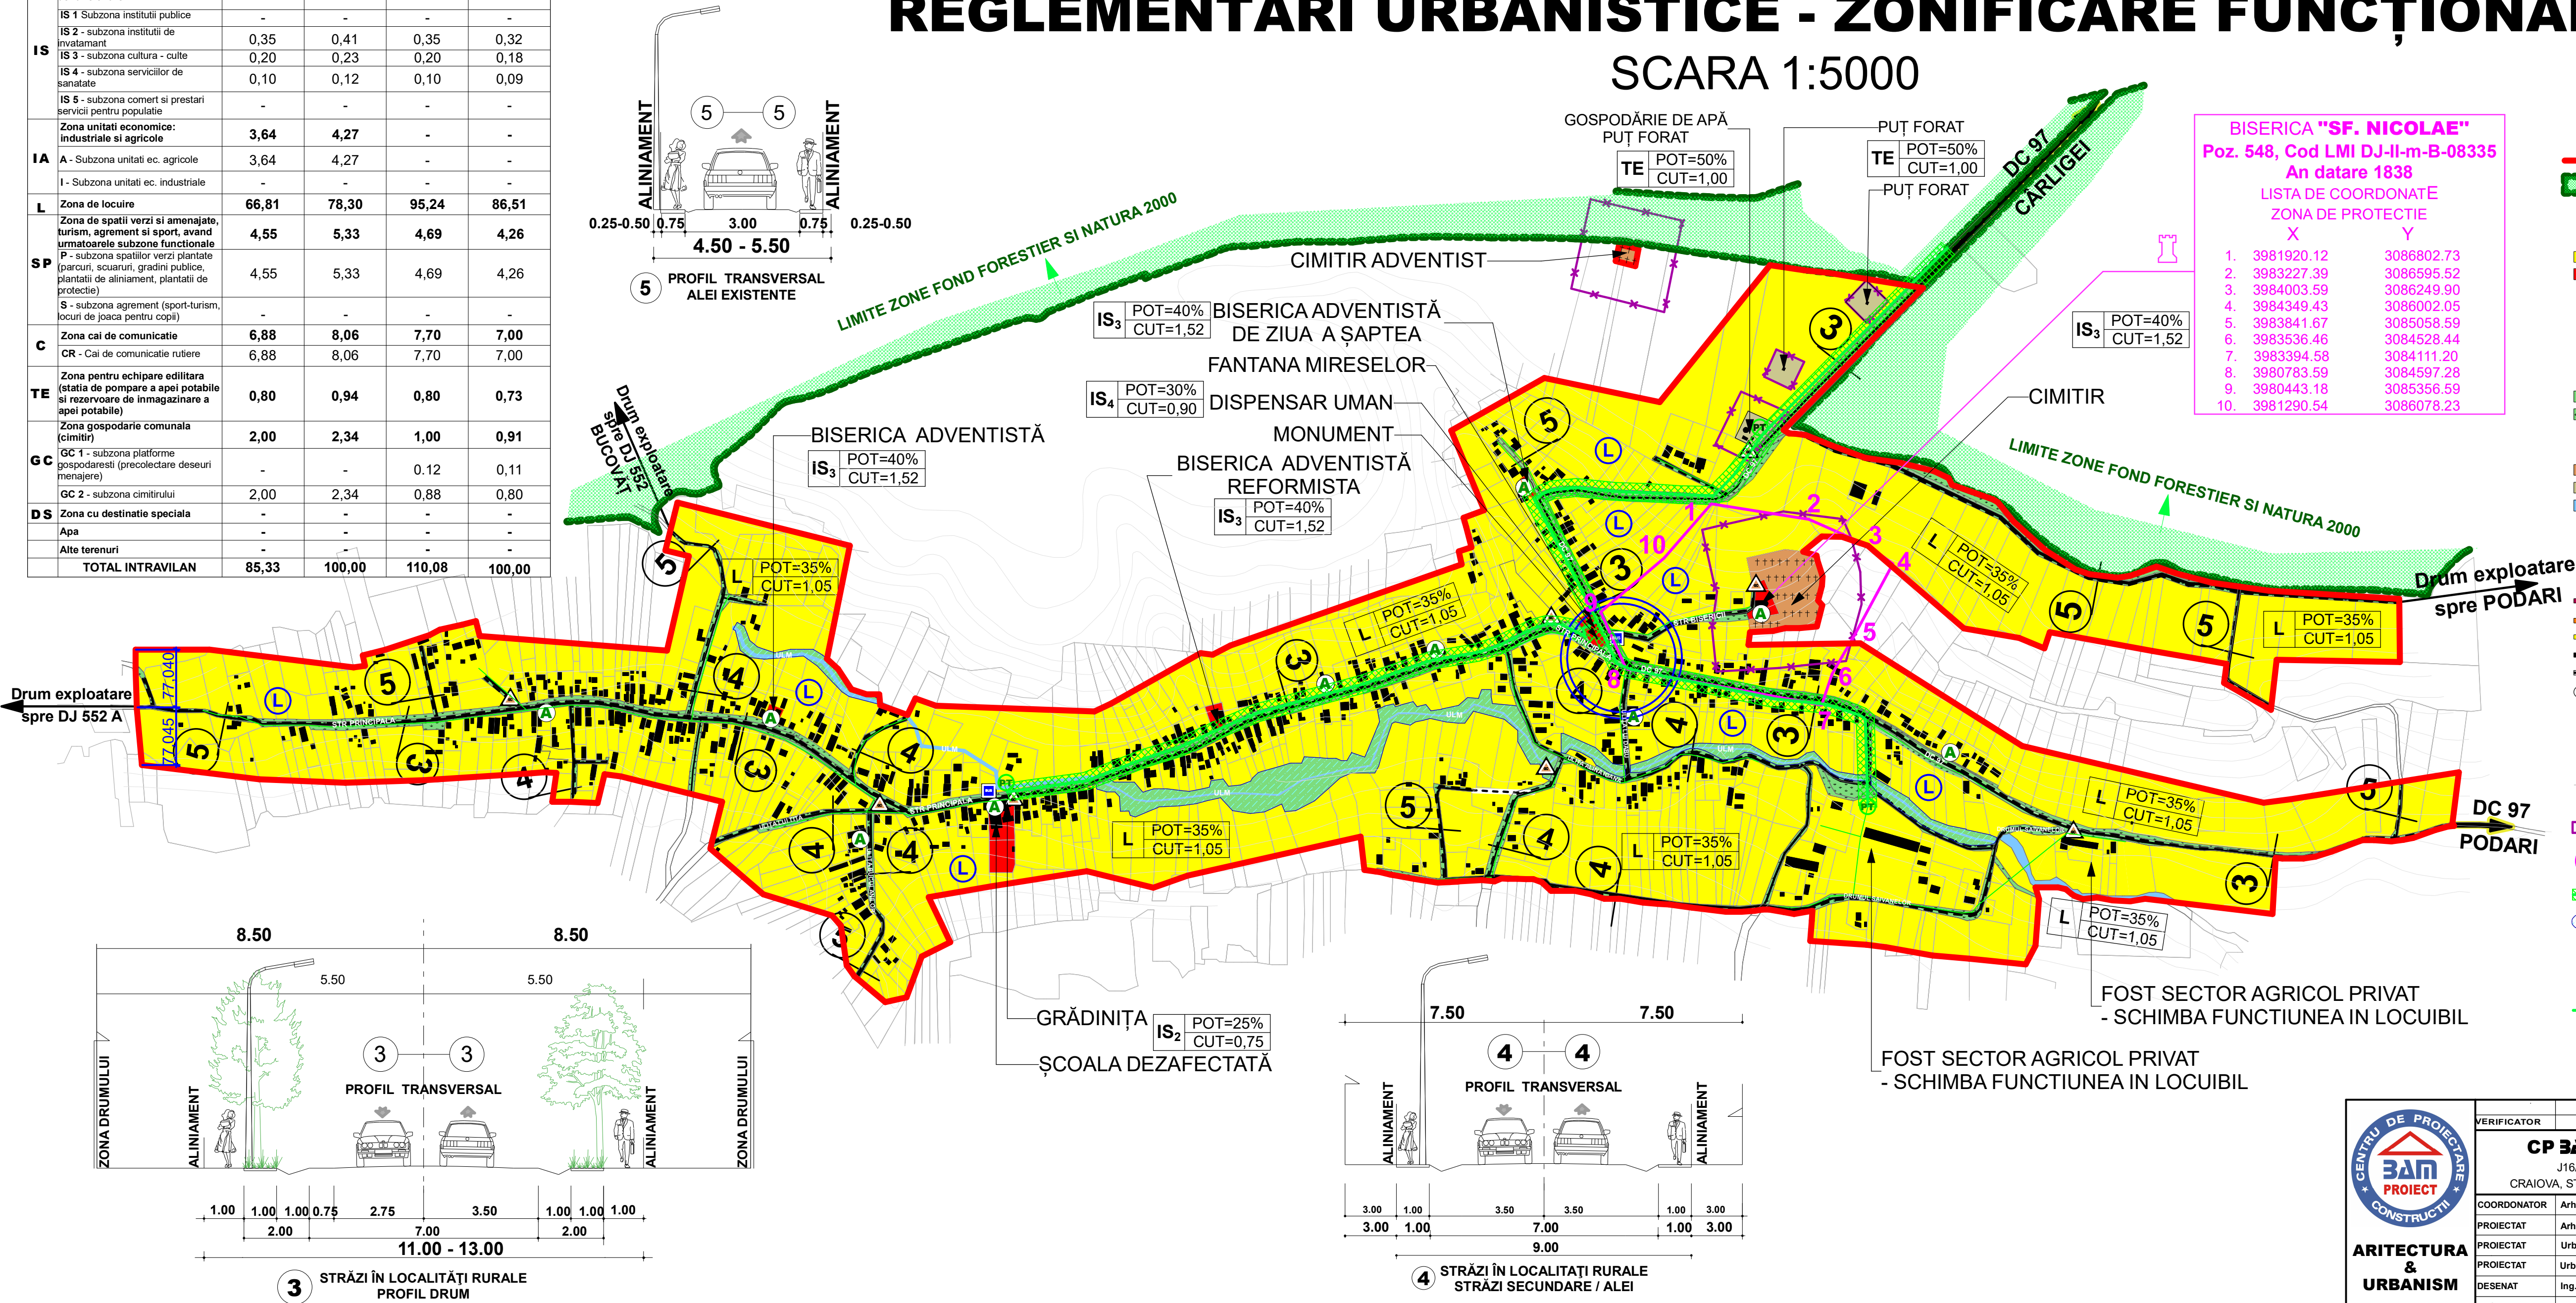

 ARITECTURA & URBANISM	VERIFICATOR		REFERAT/EXPERTIZĂ	
	CP BAMPROIECT S.R.L.		BENEFICIAR:	COMUNA BUCOVĂȚ
	J16/1712/2005, C.U.I. 17890272		Prin Primar TUȚĂ MARIUS CRISTIAN	Proiect nr. 153/2019
	CRAIOVA, STR. BRAZDA LUI NOVAC, nr.83,DOLJ		ADRESA: Com. Bucovăț, Sat Bucovăț, Str. Principală, Nr. 889, Jud. Dolj	FAZA: P.U.G.
COORDONATOR	Arh. MOHAMMAD AL BASHTAWI	SCARA:	TITLU PROIECT	
PROIECTAT	Arh. MARIANA M. BUCUR	1:5000	PLAN URBANISTIC GENERAL	
PROIECTAT	Urb. SOFIAN M. AL BASHTAWI		COM. BUCOVĂȚ,	
DESENAT	Urb. ANDREI BĂRDINICI		SAT PALILULA	
DESENAT	Ing. OLIVIA PĂTRU	DATA:	ADRESA: COM. BUCOVĂȚ, JUD. DOLJ	
DESENAT	Ing. RAZVAN CIUCĂ	2024	REGLEMENTĂRI URBANISTICE	Planșa nr.07
			ZONIFICARE FUNCȚIONALĂ	
			SAT PALILULA	